
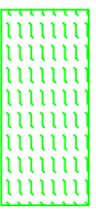


PARETE TBI

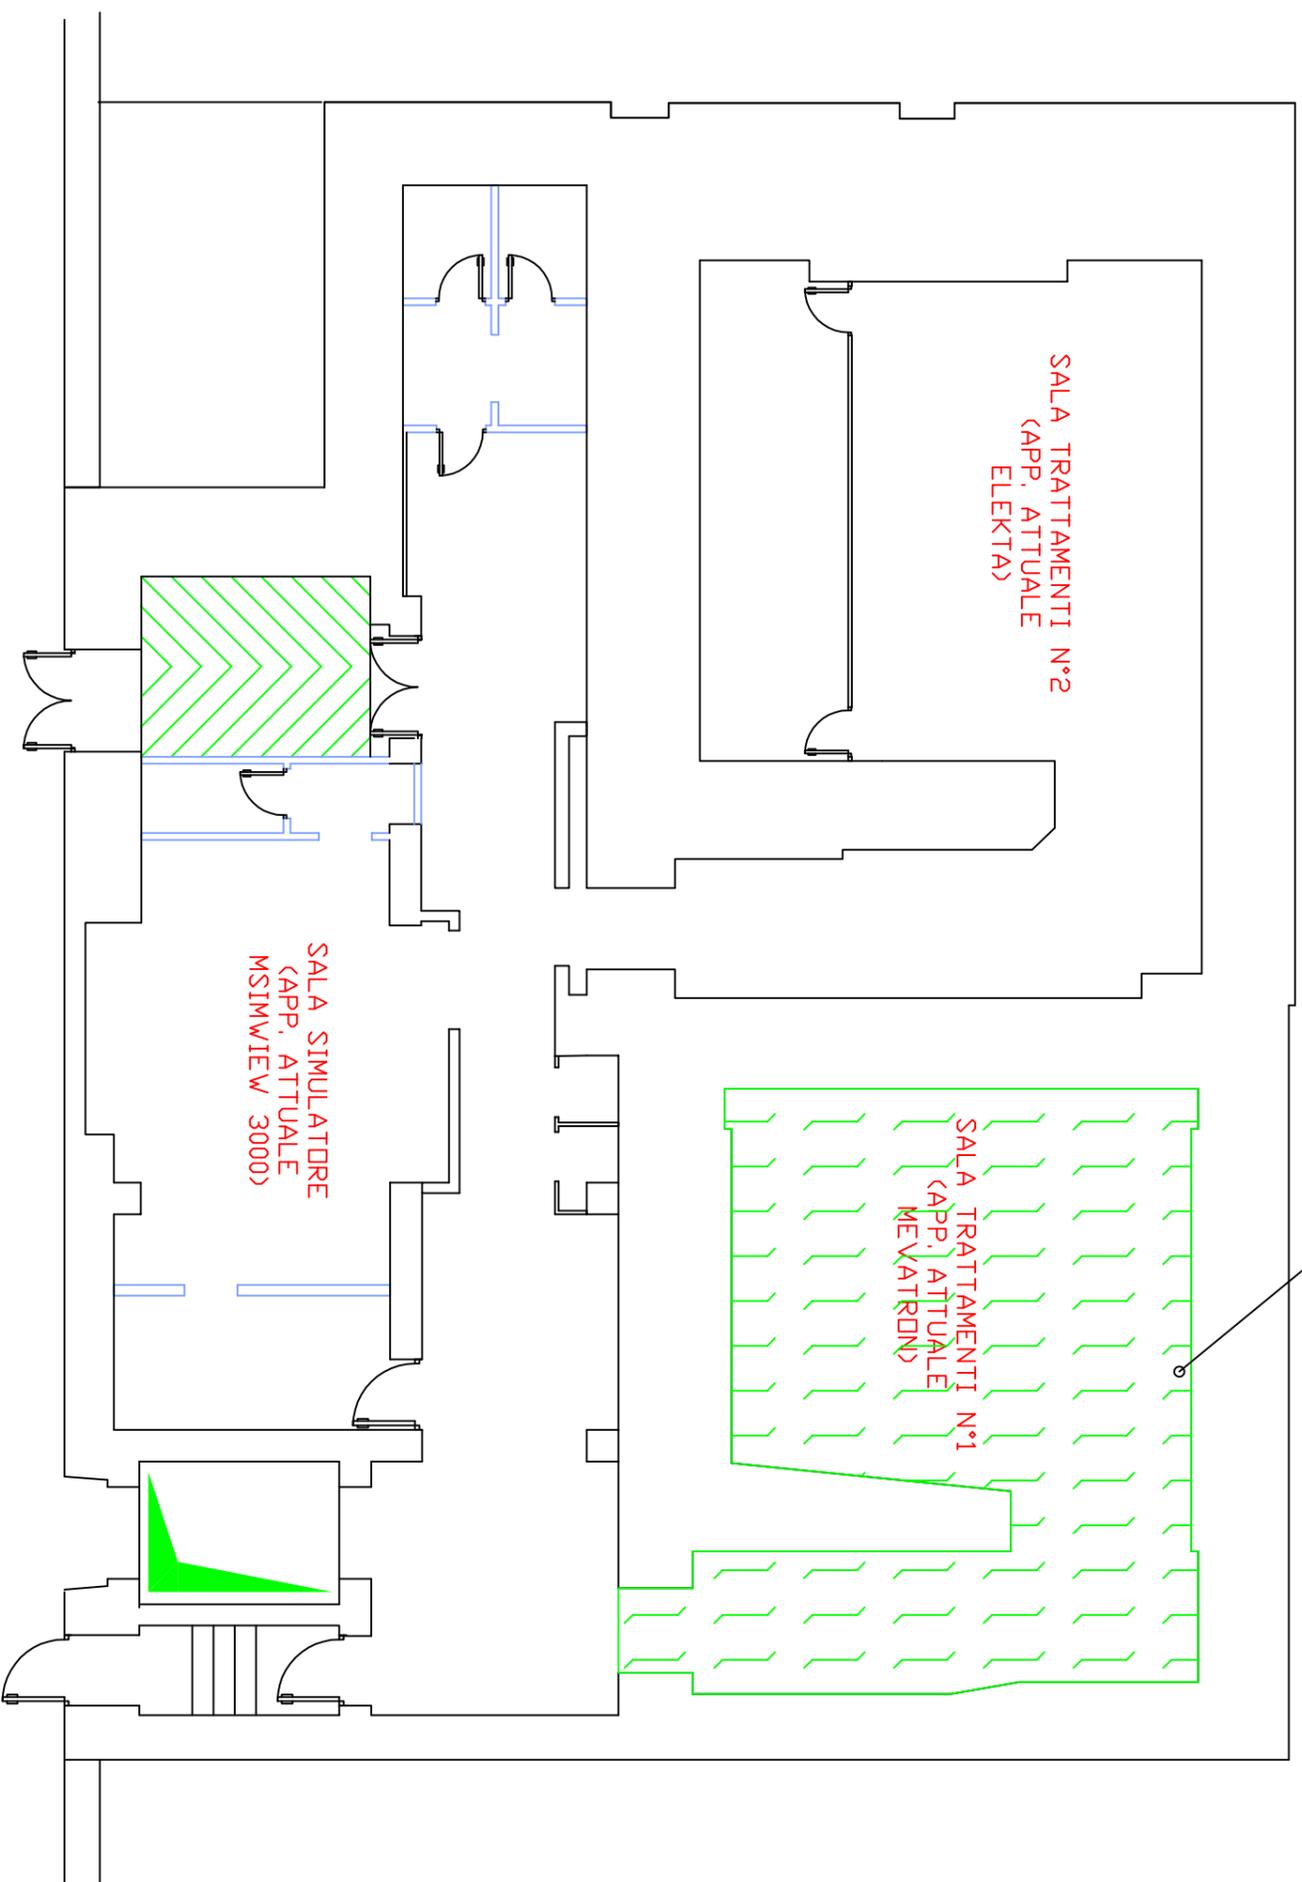

AREA DI INTERVENTO


Azienda Ospedaliera Bianchi Melacchino Morelli

INSTALLAZIONE GRANDI ATTREZZATURE

ACCELERATORE E SIMULATORE PER RADIODIAGNOSI

TAVOLA n° 1 : AREA DI INTERVENTO scala 1:100

Autore: Triolo      Emiss: 11/11      Revisione:      2014

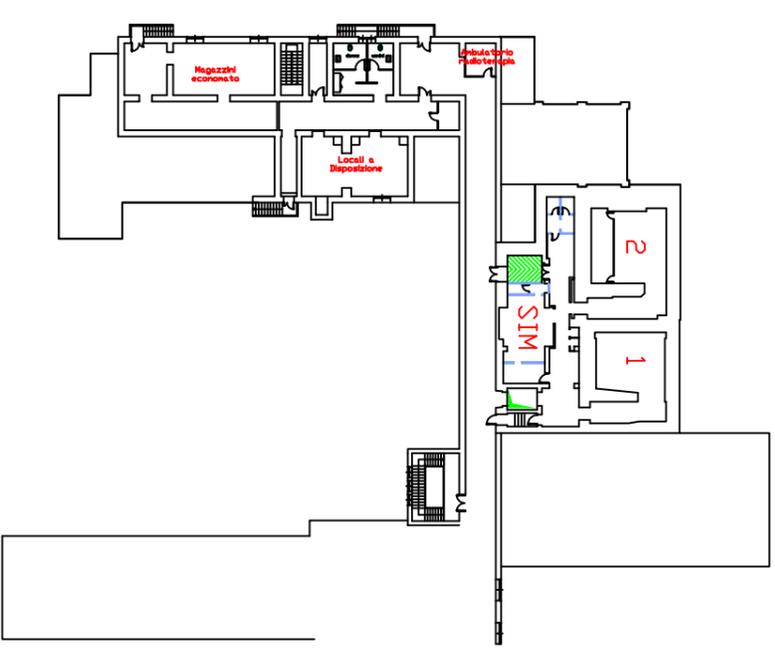

STRALCID PLANIMETRIA F.S. PIANO SEMINTERRATO

