


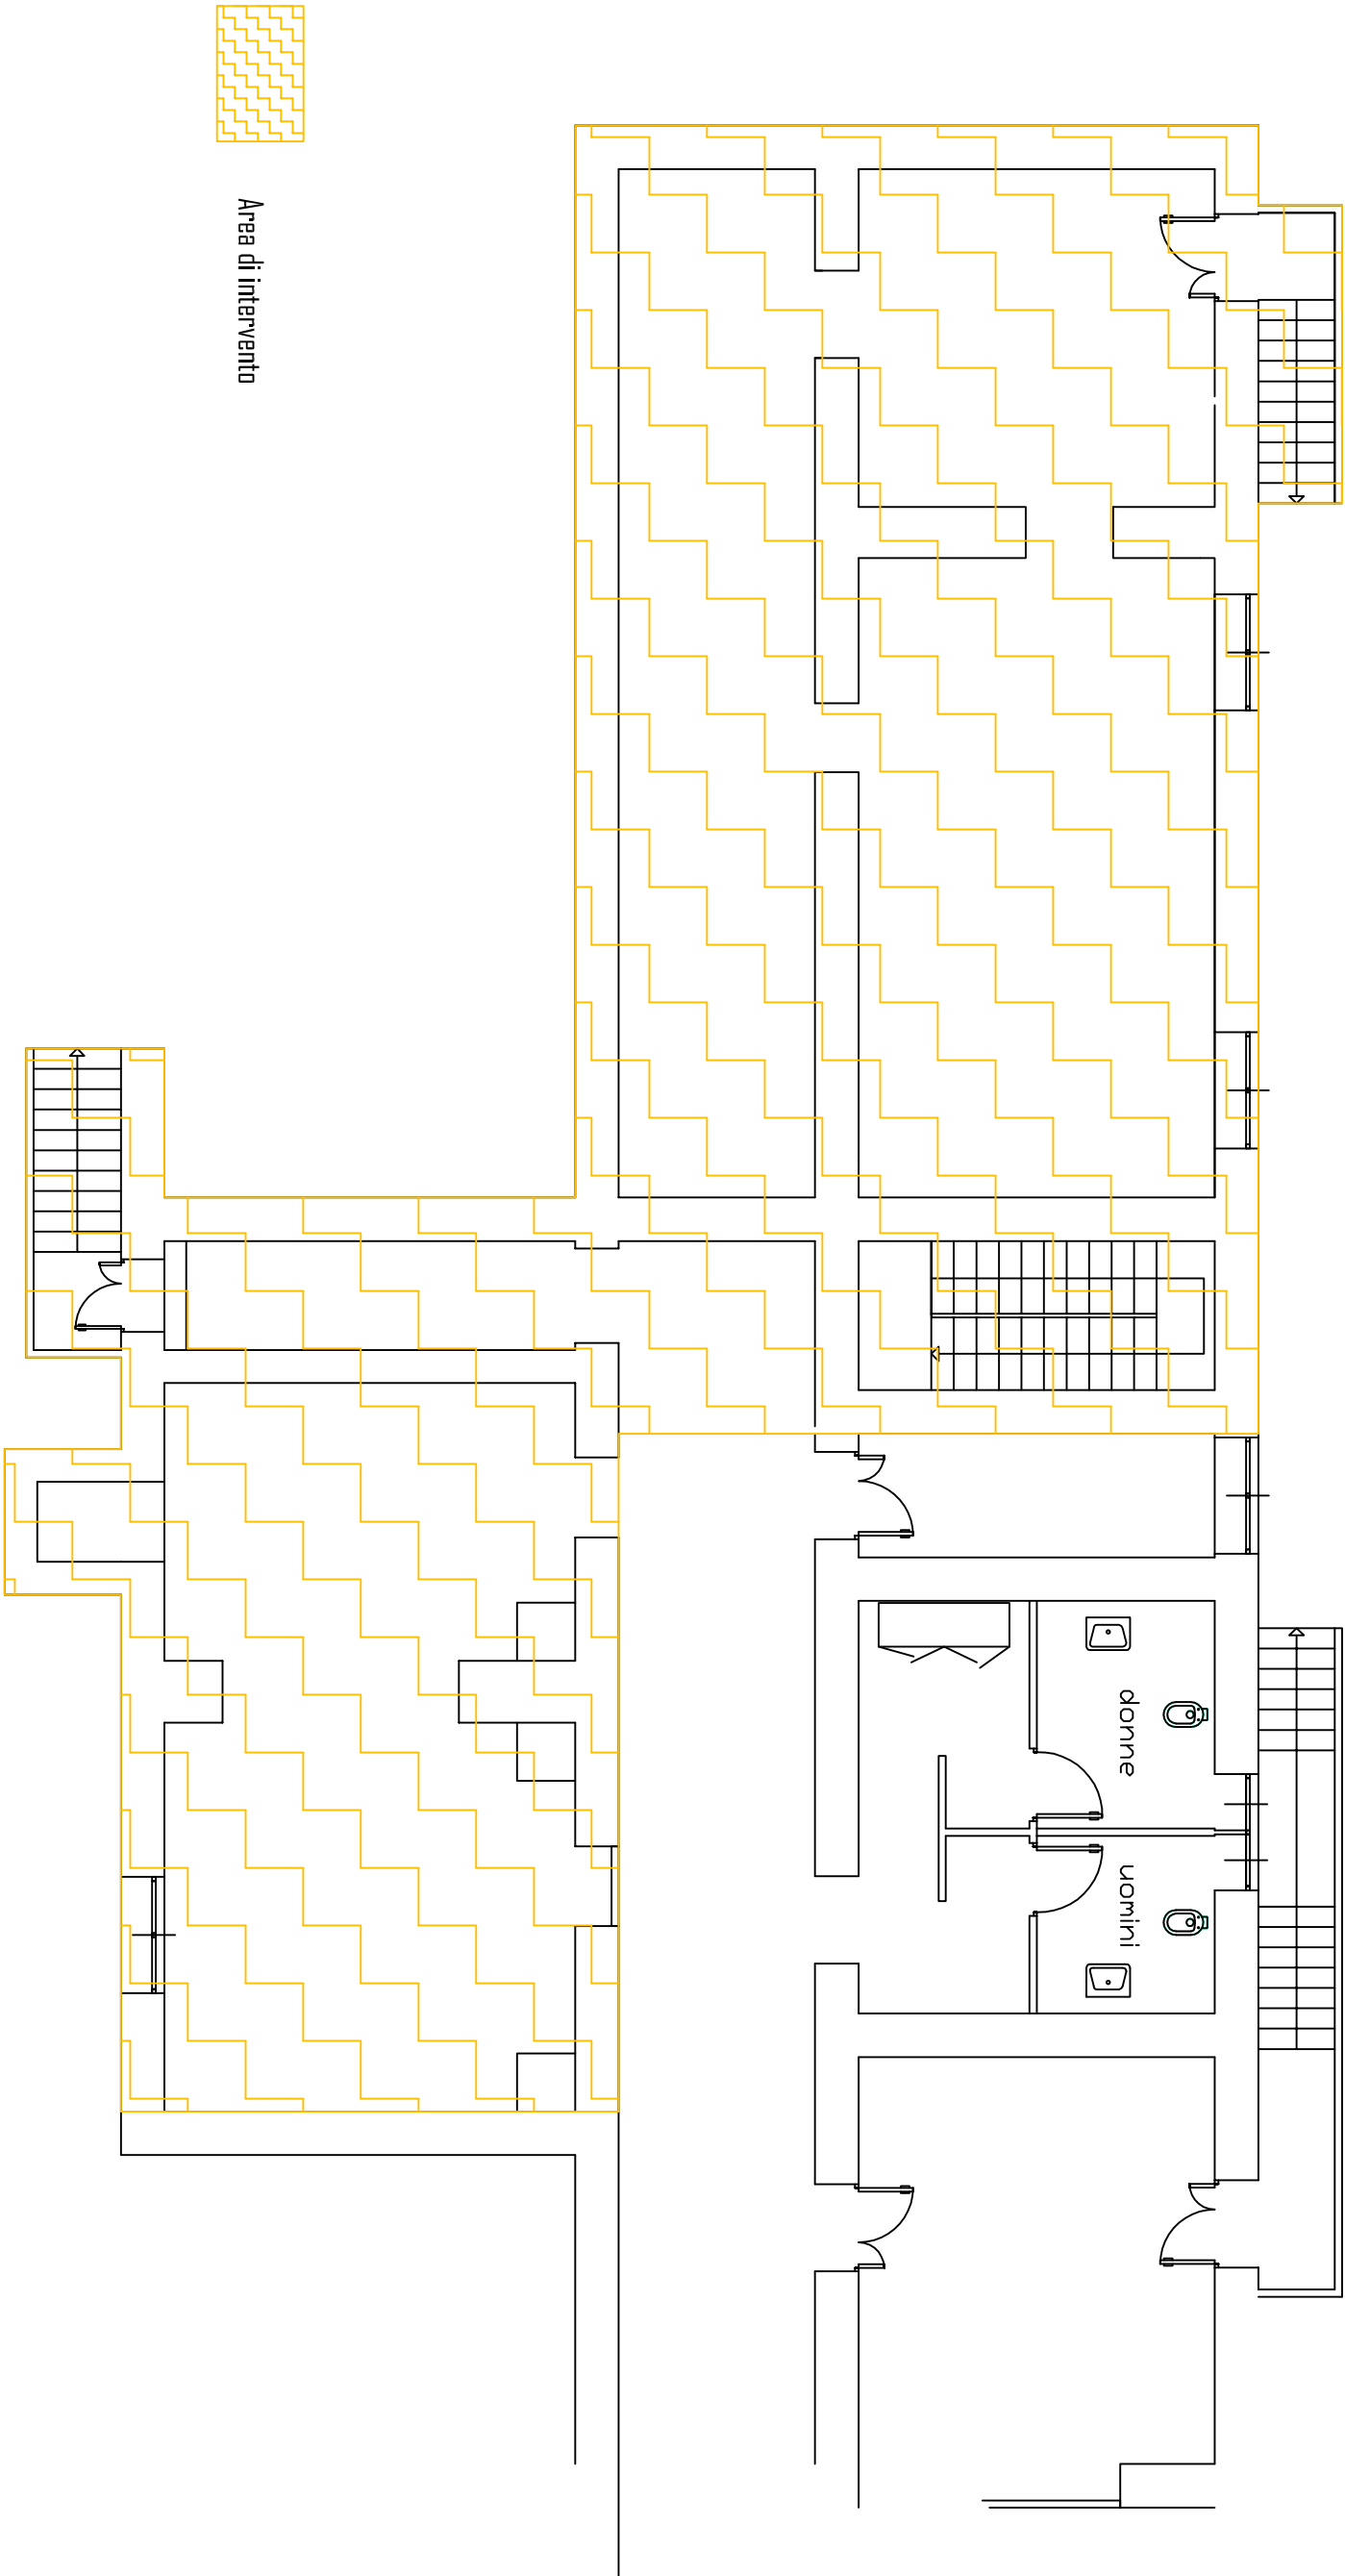

Azienda Ospedaliera Bianchi Melacrino Morelli			
INSTALLAZIONE GRANDI ATTREZZATURE			
ACCELERATORE E SIMULATORE PER RADIODTERAPIA			
TAVOLA n°2: AREA INT. zona AMBULAT. scala 1:100			
Autore: Triolo	Emiss: 09/11	Revisione: 1-10/11	